


Frauenstraße

Neustadt

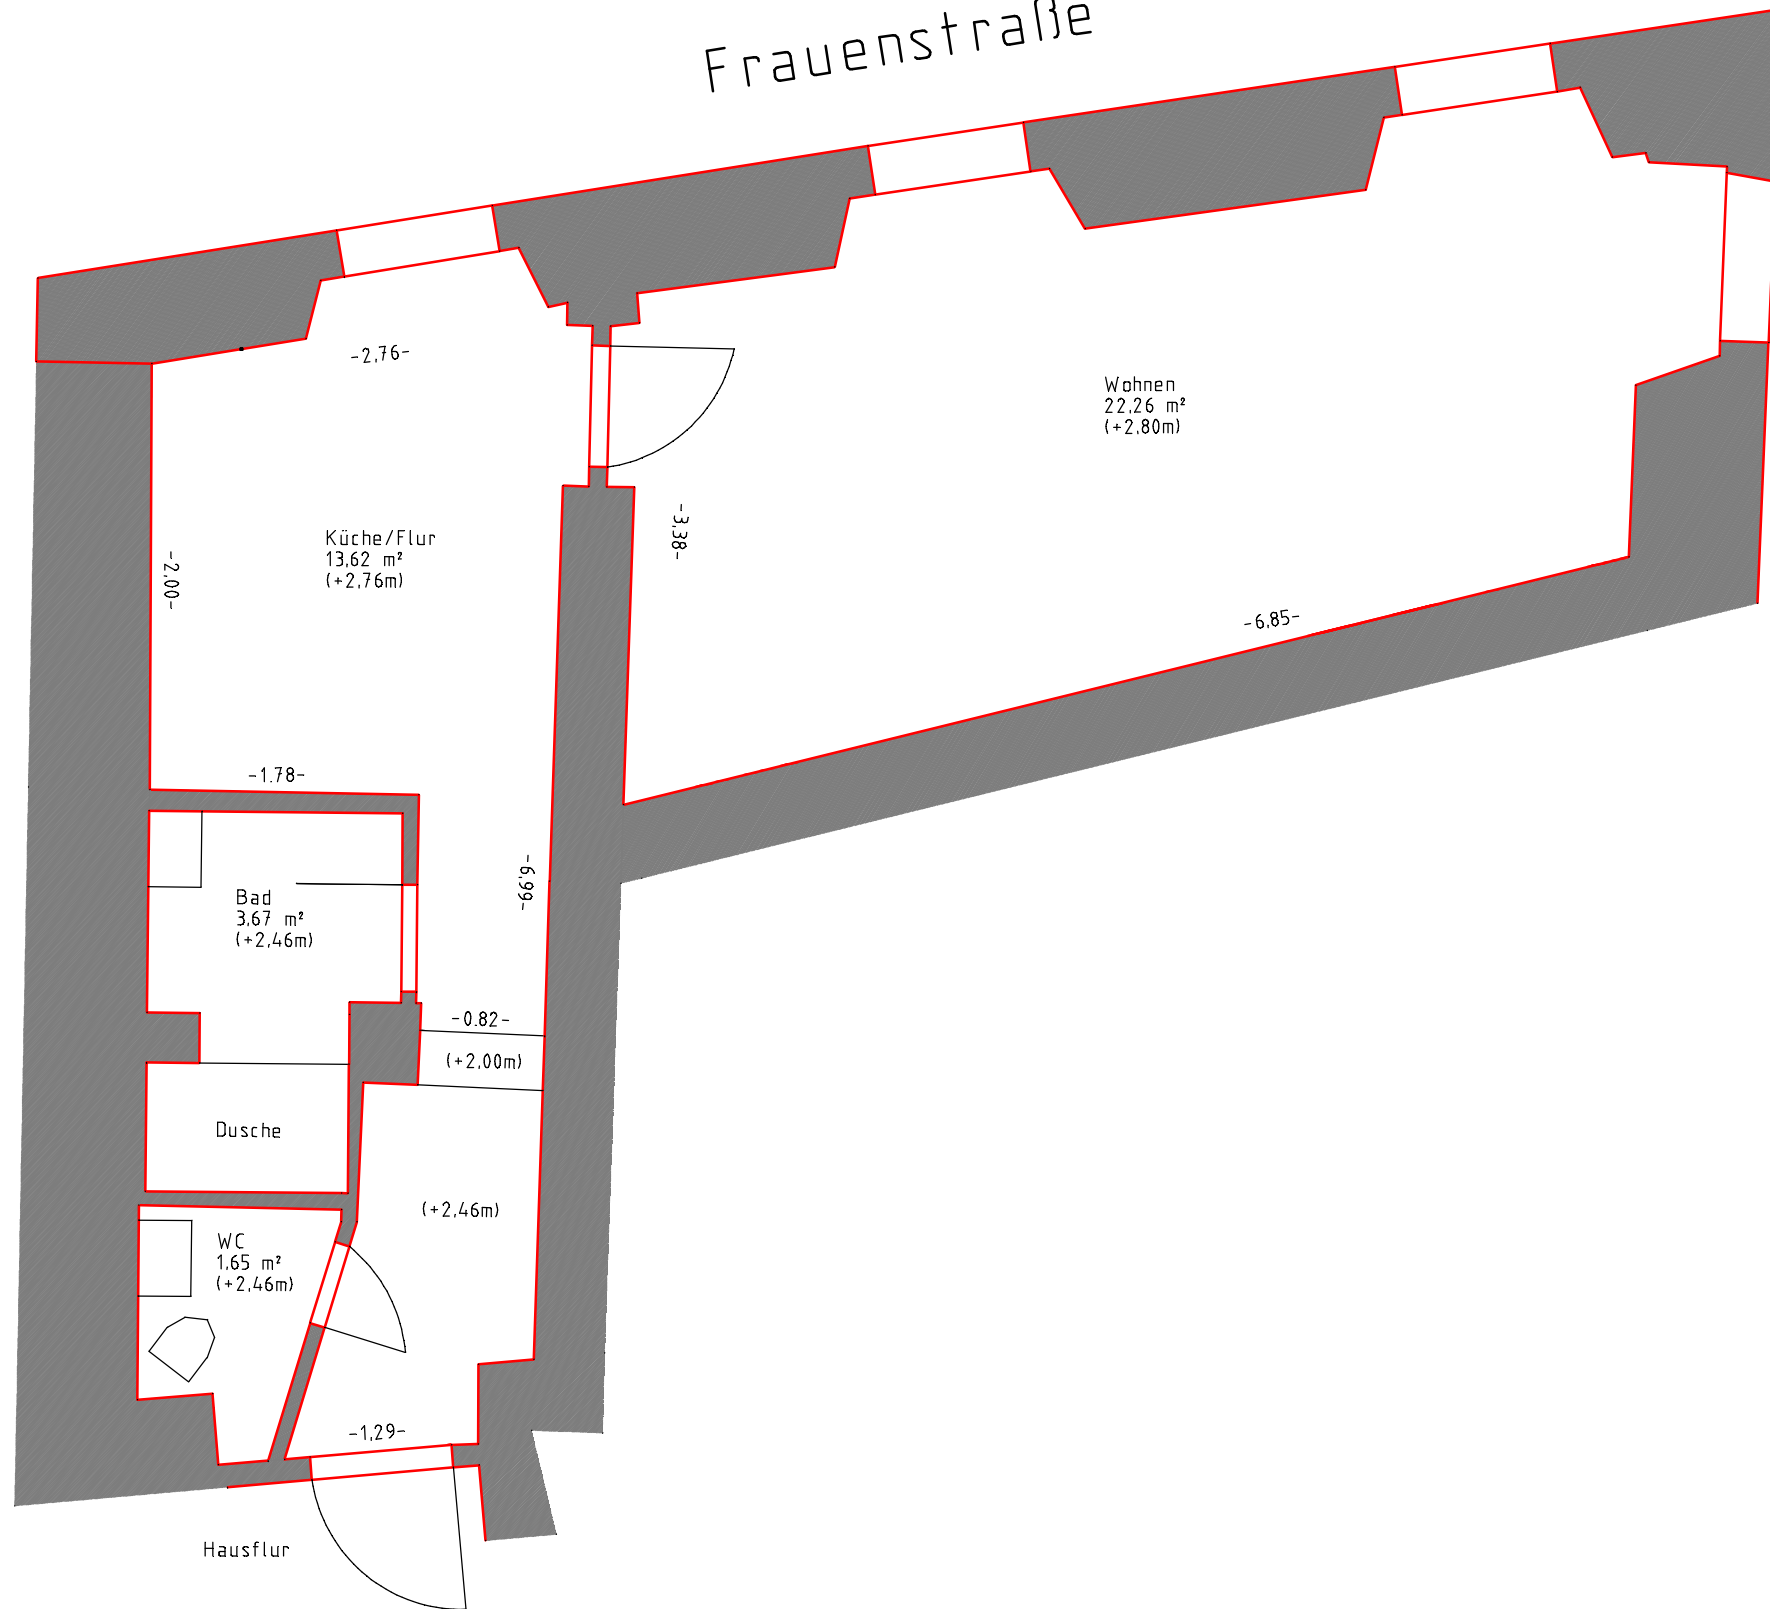

KK Hausverwaltung GmbH
Wehrpromenade 9
03042 Cottbus
Objekt 2119 : 02763 Zittau , Neustadt 23
2.OG 0016
Grundriß 1:50